


Y+422882.333
X+5611276.830

Y+423002.196
X+5611412.788

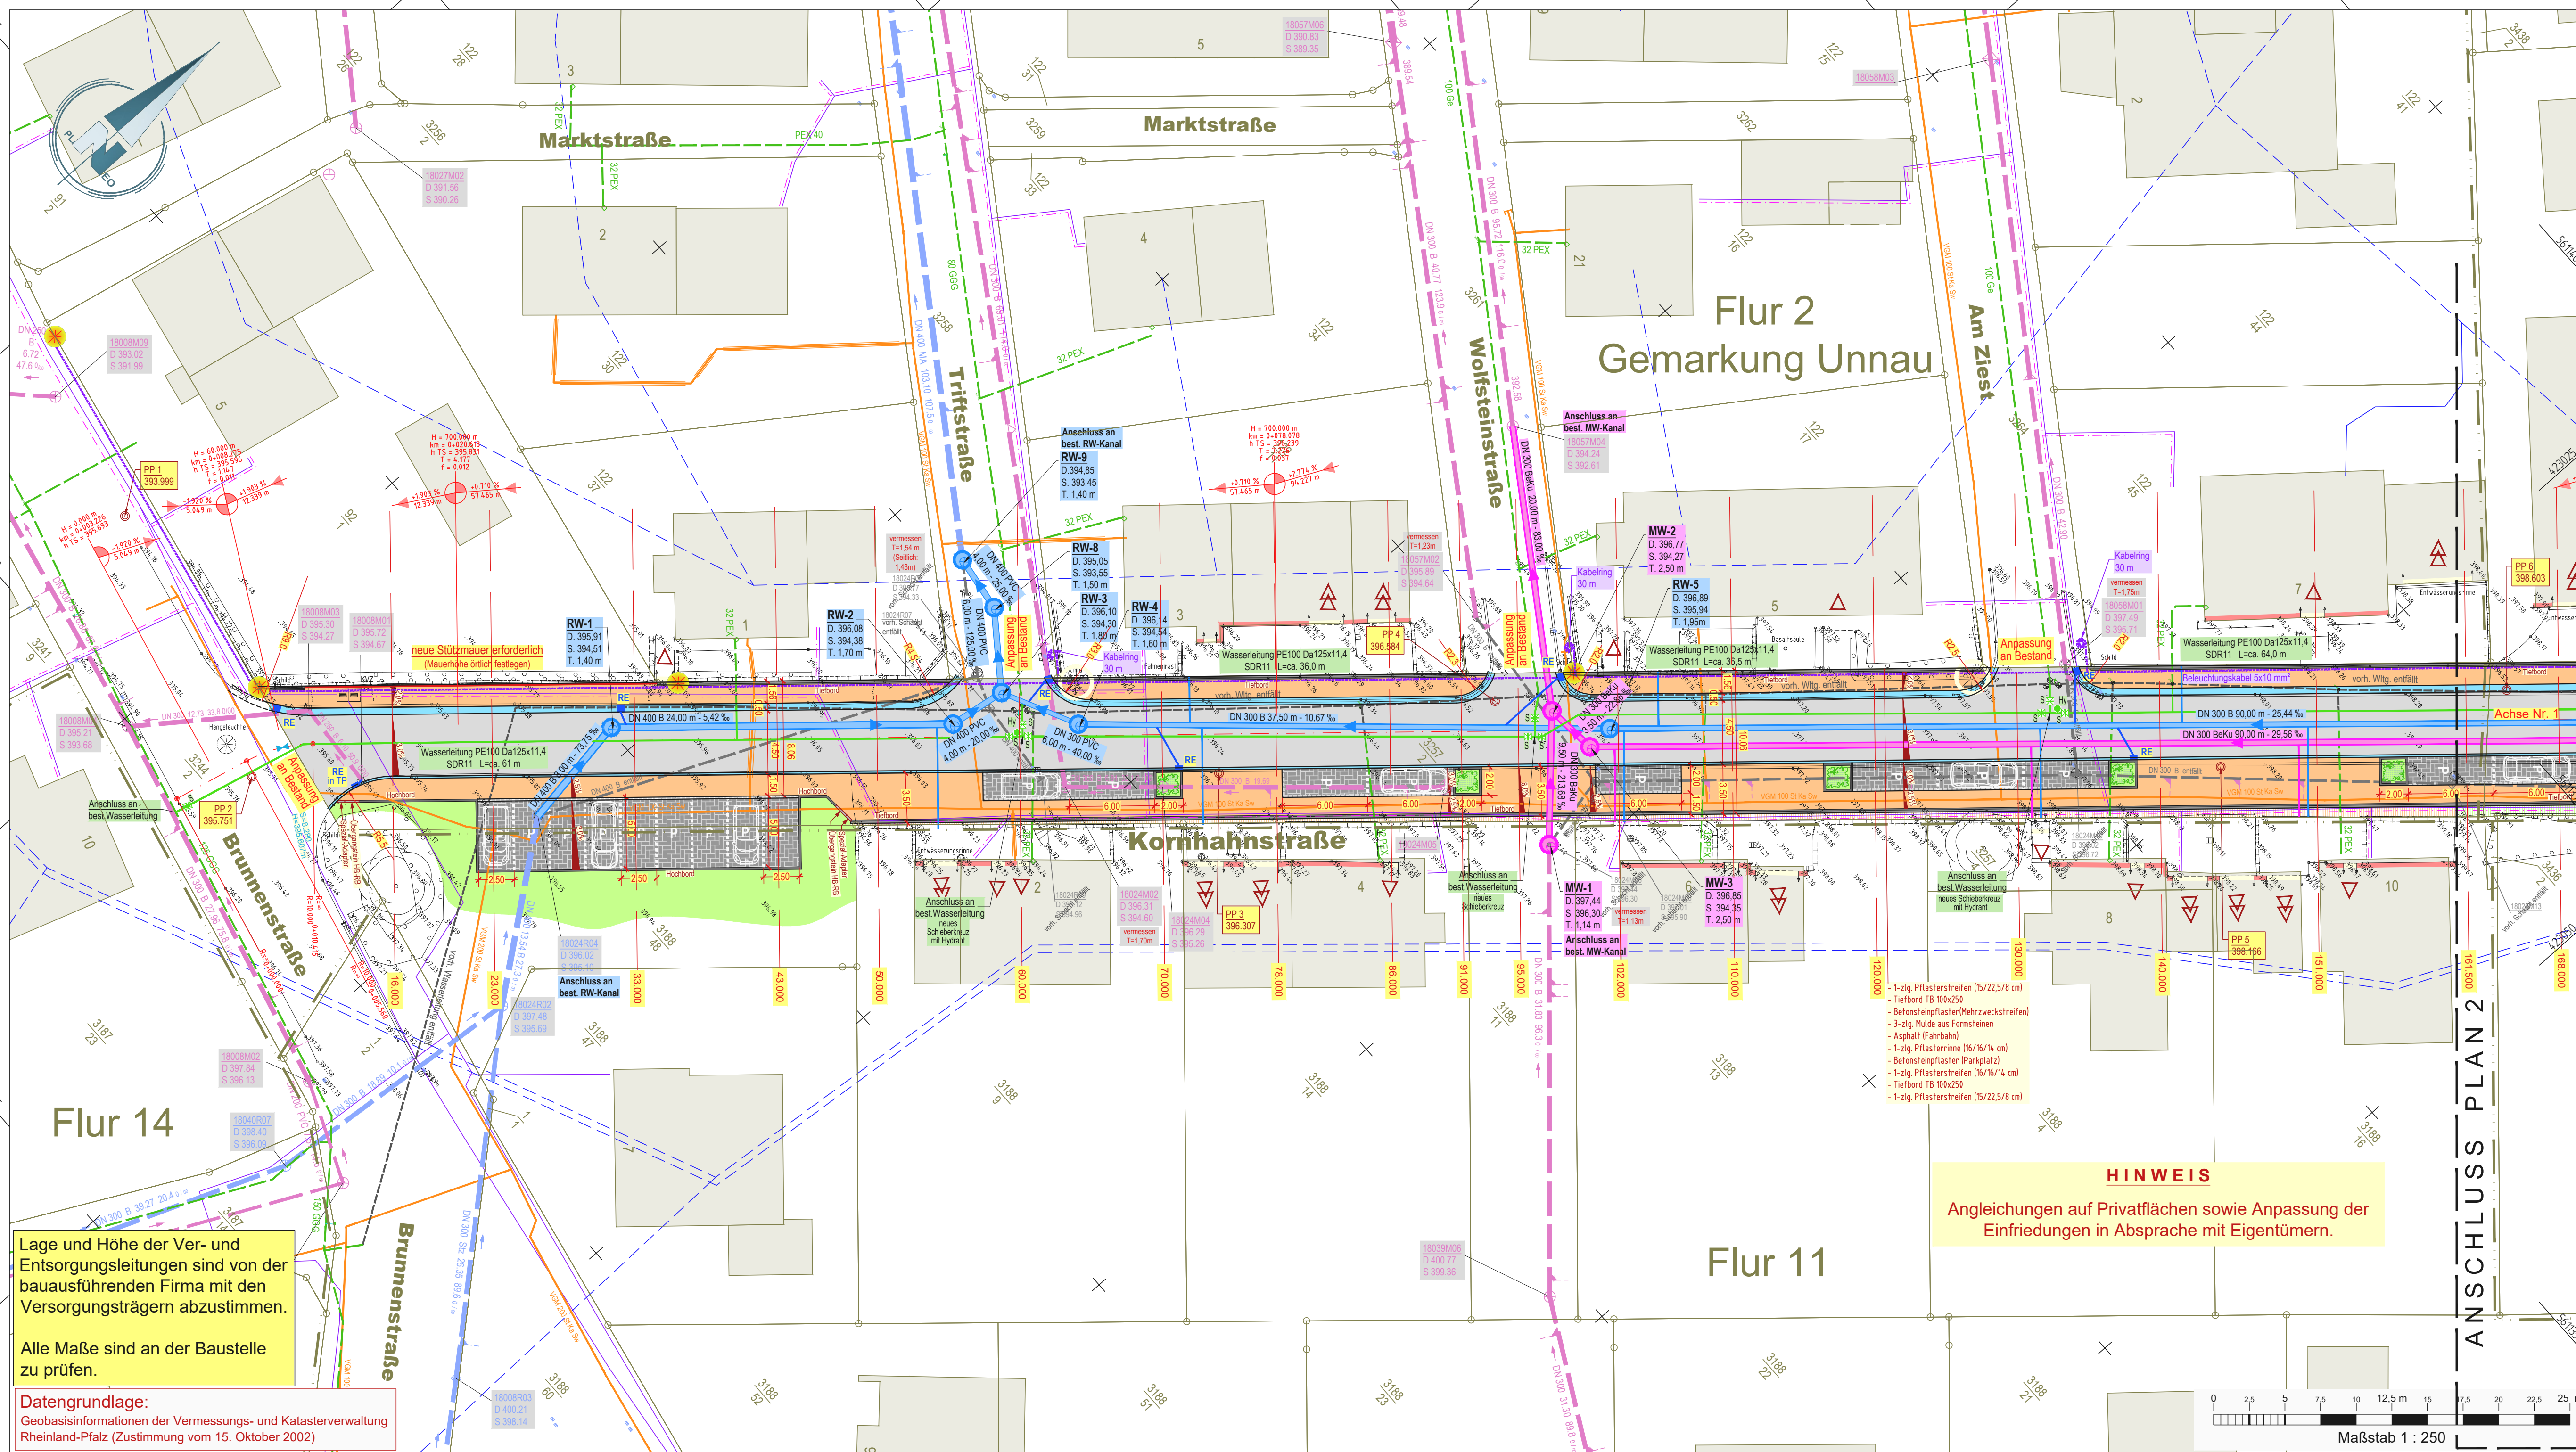

Lage und Höhe der Ver- und Entsorgungsleitungen sind von der ausführenden Firma mit den Versorgungsträgern abzustimmen.

Alle Maße sind an der Baustelle zu prüfen.

Datengrundlage:
Geobasisinformationen der Vermessungs- und Katasterverwaltung Rheinland-Pfalz (Zustimmung vom 15. Oktober 2002)

ZEICHENERKLÄRUNG

Im Rahmen der Tachymeteraufnahmen erfaßter Bestand durch Planeo Ingenieure GmbH
Aufnahmedatum Juli 2020 (Raumbezug DHHN 2016)

	Wohn-/Wirtschaftsgebäude		Bach, Graben oben/ Bach, Graben unten		KVZ
	vermessene Gebäudesiefl		Laubbaum/Nadelbaum		Beschilderung
	Flurstücksgrenze mit Grenzpunkt		Überdachung/Überstand		Strauch
	Flurstücksnummer		Böschung		Fahnenmast
	Flurgrenze		Treppenanlage Stufen vermessen		Holzmast
	Fahrbahn befestigt		Einfahrt/Zufahrt		Gas Fernleitung
	Weg unbefestigt		Eingang/Zugang		Schacht oben
	Bordsteinkante unten/ Bordsteinkante oben		Leuchte		Schacht (quadratisch)
	Verschneidungspunkt		Hängeleuchte		Schacht-Hausanschluß
	Zaun		Polygonpunkt mit Höhenangabe (m ü. NHN)		Durchlass
	Mauer oben Breite/OK				Schieber
	Mauer Mitte/Mauer unten				Hydrant
	Hecke Laub / Nadel				Regeneinlauf
	Gelände / Schutzplanke				
	Waldrand				

Versorgungsträger (Bestand)

Die Leitungen der Versorgungsträger wurden nachrichtlich und ohne Gewähr für deren genaue Lage übernommen.
(Art und Dimensionen der Leitungen siehe Pläne der Versorgungsträger)

	vorh. Kabelanlagen (Daten Deutsche Telekom)		vorh. Kabelanlagen (Daten Vodafone)
	vorh. Erdgas-Versorgungsleitung (Daten Rhenag)		
	vorh. Strom-Versorgungsleitung (Daten Energienetze Mittelrhein)		

Bestandsdaten Kanal- und Wasserleitung der VGWerke.
Für Vollständigkeit und Richtigkeit der Bestandsdaten wird keine Gewähr übernommen!

	vorh. Mischwasserkanal (VGWerke)		vorh. Wasserleitung (VGWerke)
	vorh. Regenwasserkanal (VGWerke)		

Planung (Straße)

	1-zig. Pflasterstreifen (15x22,5x8 cm)		Neigungsbrechpunkt mit Angabe von Gefälle (-) und Steigung (+) in Prozent, Länge der Gefälle-(Steigungs-) Strecke und Halbmesser, Station und Tangente
	Tiefbord TB 100x250		Punktmarkierung
	Mehrzweckstreifen / Betonsteinpflaster (Läuferverband)		Hochpunkt
	3-zig. Muldenrinne aus Formsteinen (ca. 50 cm)		Querneigung
	Fahrbahn / Asphalt		Regeneinlauf mit Anschlussleitung
	1-zig. Pflasterterrinne (16x16x14 cm)		Leuchtenstandort
	Parkplatz / Betonsteinpflaster (antrazit)		Beleuchtungskabel
	1-zig. Pflasterstreifen (16x16x14 cm)		vorh. Baum entfällt
	Tiefbord TB 100x250		Ersatzpflanzung gem. Vorgabe Kreisverwaltung vom 17.01.2022
	1-zig. Pflasterstreifen (15x22,5x8 cm)		Betonstein (20x10x6 cm) zur Einfassung der Staudenbeete
	Schotterfläche		
	Angleichungen		
	Betonsteinpflaster / Grünfläche		
	Hochbord HB 150x300 Pflanzbeet		

Planung (Entwässerung)

	gepl. Regenwasserkanal mit Hausanschluss (Rohrdurchmesser, Fließrichtungspfeil, Haltungslänge, Sohlgefälle)		gepl. Kontrollschacht (Schachtrummer mit Deckhöhe, Sohlhöhe und Schachttiefe)
	gepl. Mischwasserkanal mit Hausanschluss (Rohrdurchmesser, Fließrichtungspfeil, Haltungslänge, Sohlgefälle)		
	gepl. Wasserleitung (Rohrdurchmesser, Fließrichtungspfeil, Haltungslänge, Sohlgefälle)		
	gepl. Wasserleitung (Rohrdurchmesser, Fließrichtungspfeil, Haltungslänge, Sohlgefälle)		
	vorh. Kanal / Leitung entfällt		

HINWEIS
Angleichungen auf Privatflächen sowie Anpassung der Einfriedungen in Absprache mit Eigentümern.

Übersichtskarte M. 1 : 12.500

Auszug aus der Topographischen Karte 1 : 25.000 - LANIS-RLP
Datengrundlage: Geobasisinformationen der Vermessungs- und Katasterverwaltung Rheinland-Pfalz (Zustimmung vom 15. Oktober 2002)



AUSFÜHRUNGSPLANUNG

Ortsgemeinde Unnau
Verbandsgemeinde Bad Marienberg

Planeo Ingenieure
Gesellschaft für technische Infrastrukturplanung mbH

57627 Hachenburg/Ww
Bachweg 5
www.planeo-ingenieure.de

Telefon 02662/94736-00
Fax 02662/94736-29
E-Mail info@planeo-ingenieure.de

Anlage 2
Blatt Nr. 1

Projekt-Nr. 0472.20
bearbeitet C.Hachenburg / M.Zeller
gezeichnet J.Unnah / N.S. / S.Z.

Maßstab 1 : 250

Lageplan

Hachenburg, 22. Februar 2022
Für die Planung:

Unnau,
Für die Ortsgemeinde:

Y+422958.375
X+5611209.789

Y+423078.238
X+5611345.747